


自動販売機設置場所及び貸付面積

貸付物件 ①②⑤

設置場所

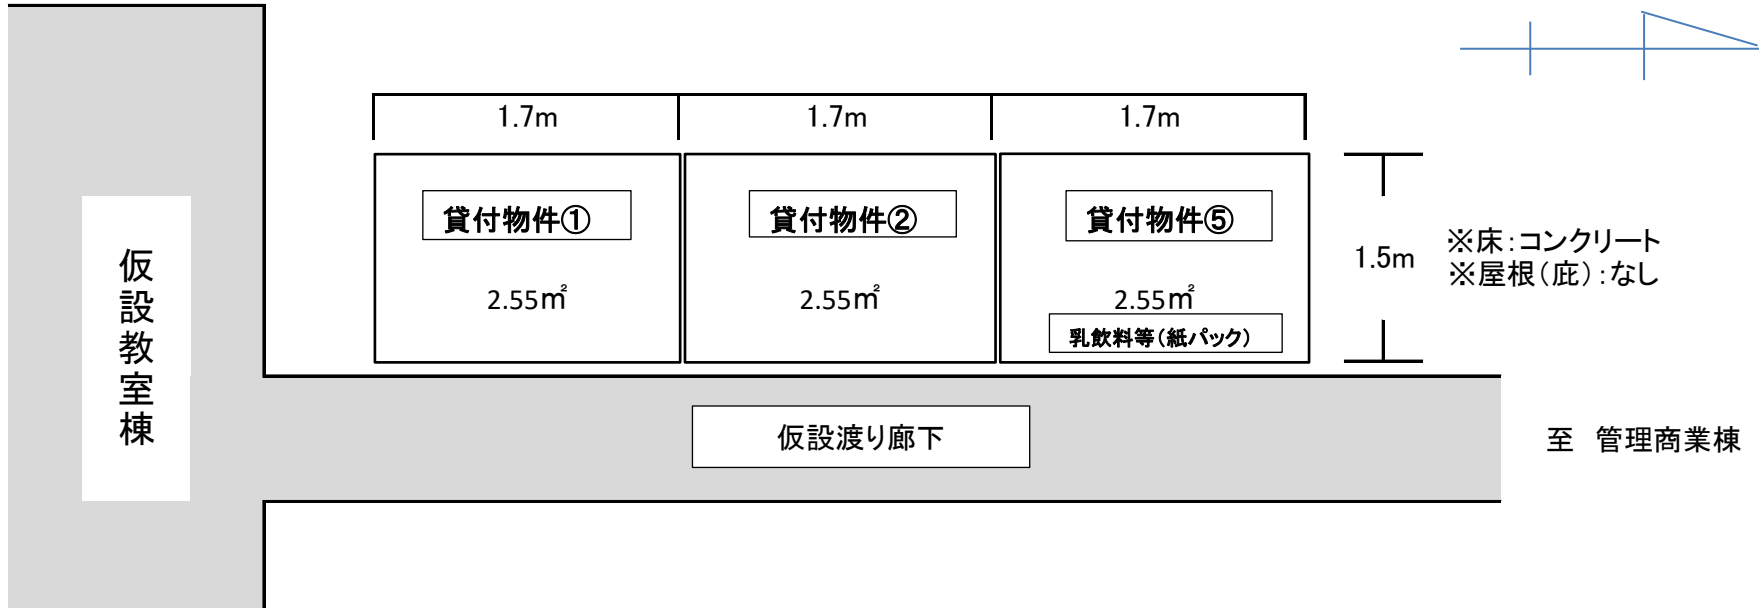

貸付面積

貸付物件 ①	設置面積	1.35 m × 1.5 m = 2.025 m ²
	回収ボックス	0.35 m × 1.5 m = 0.525 m ²
	計	1.7 m × 1.5 m = 2.55 m ²
貸付物件 ②	設置面積	1.35 m × 1.5 m = 2.025 m ²
	回収ボックス	0.35 m × 1.5 m = 0.525 m ²
	計	1.7 m × 1.5 m = 2.55 m ²
貸付物件 ⑤	設置面積	1.35 m × 1.5 m = 2.025 m ²
	回収ボックス分	0.35 m × 1.5 m = 0.525 m ²
	計	1.7 m × 1.5 m = 2.55 m ²
合計	設置面積	4.05 m × 1.5 m = 6.08 m ²
	回収ボックス分	1.05 m × 1.5 m = 1.58 m ²
	計	5.1 m × 1.5 m = 7.65 m ²