


位置図 1

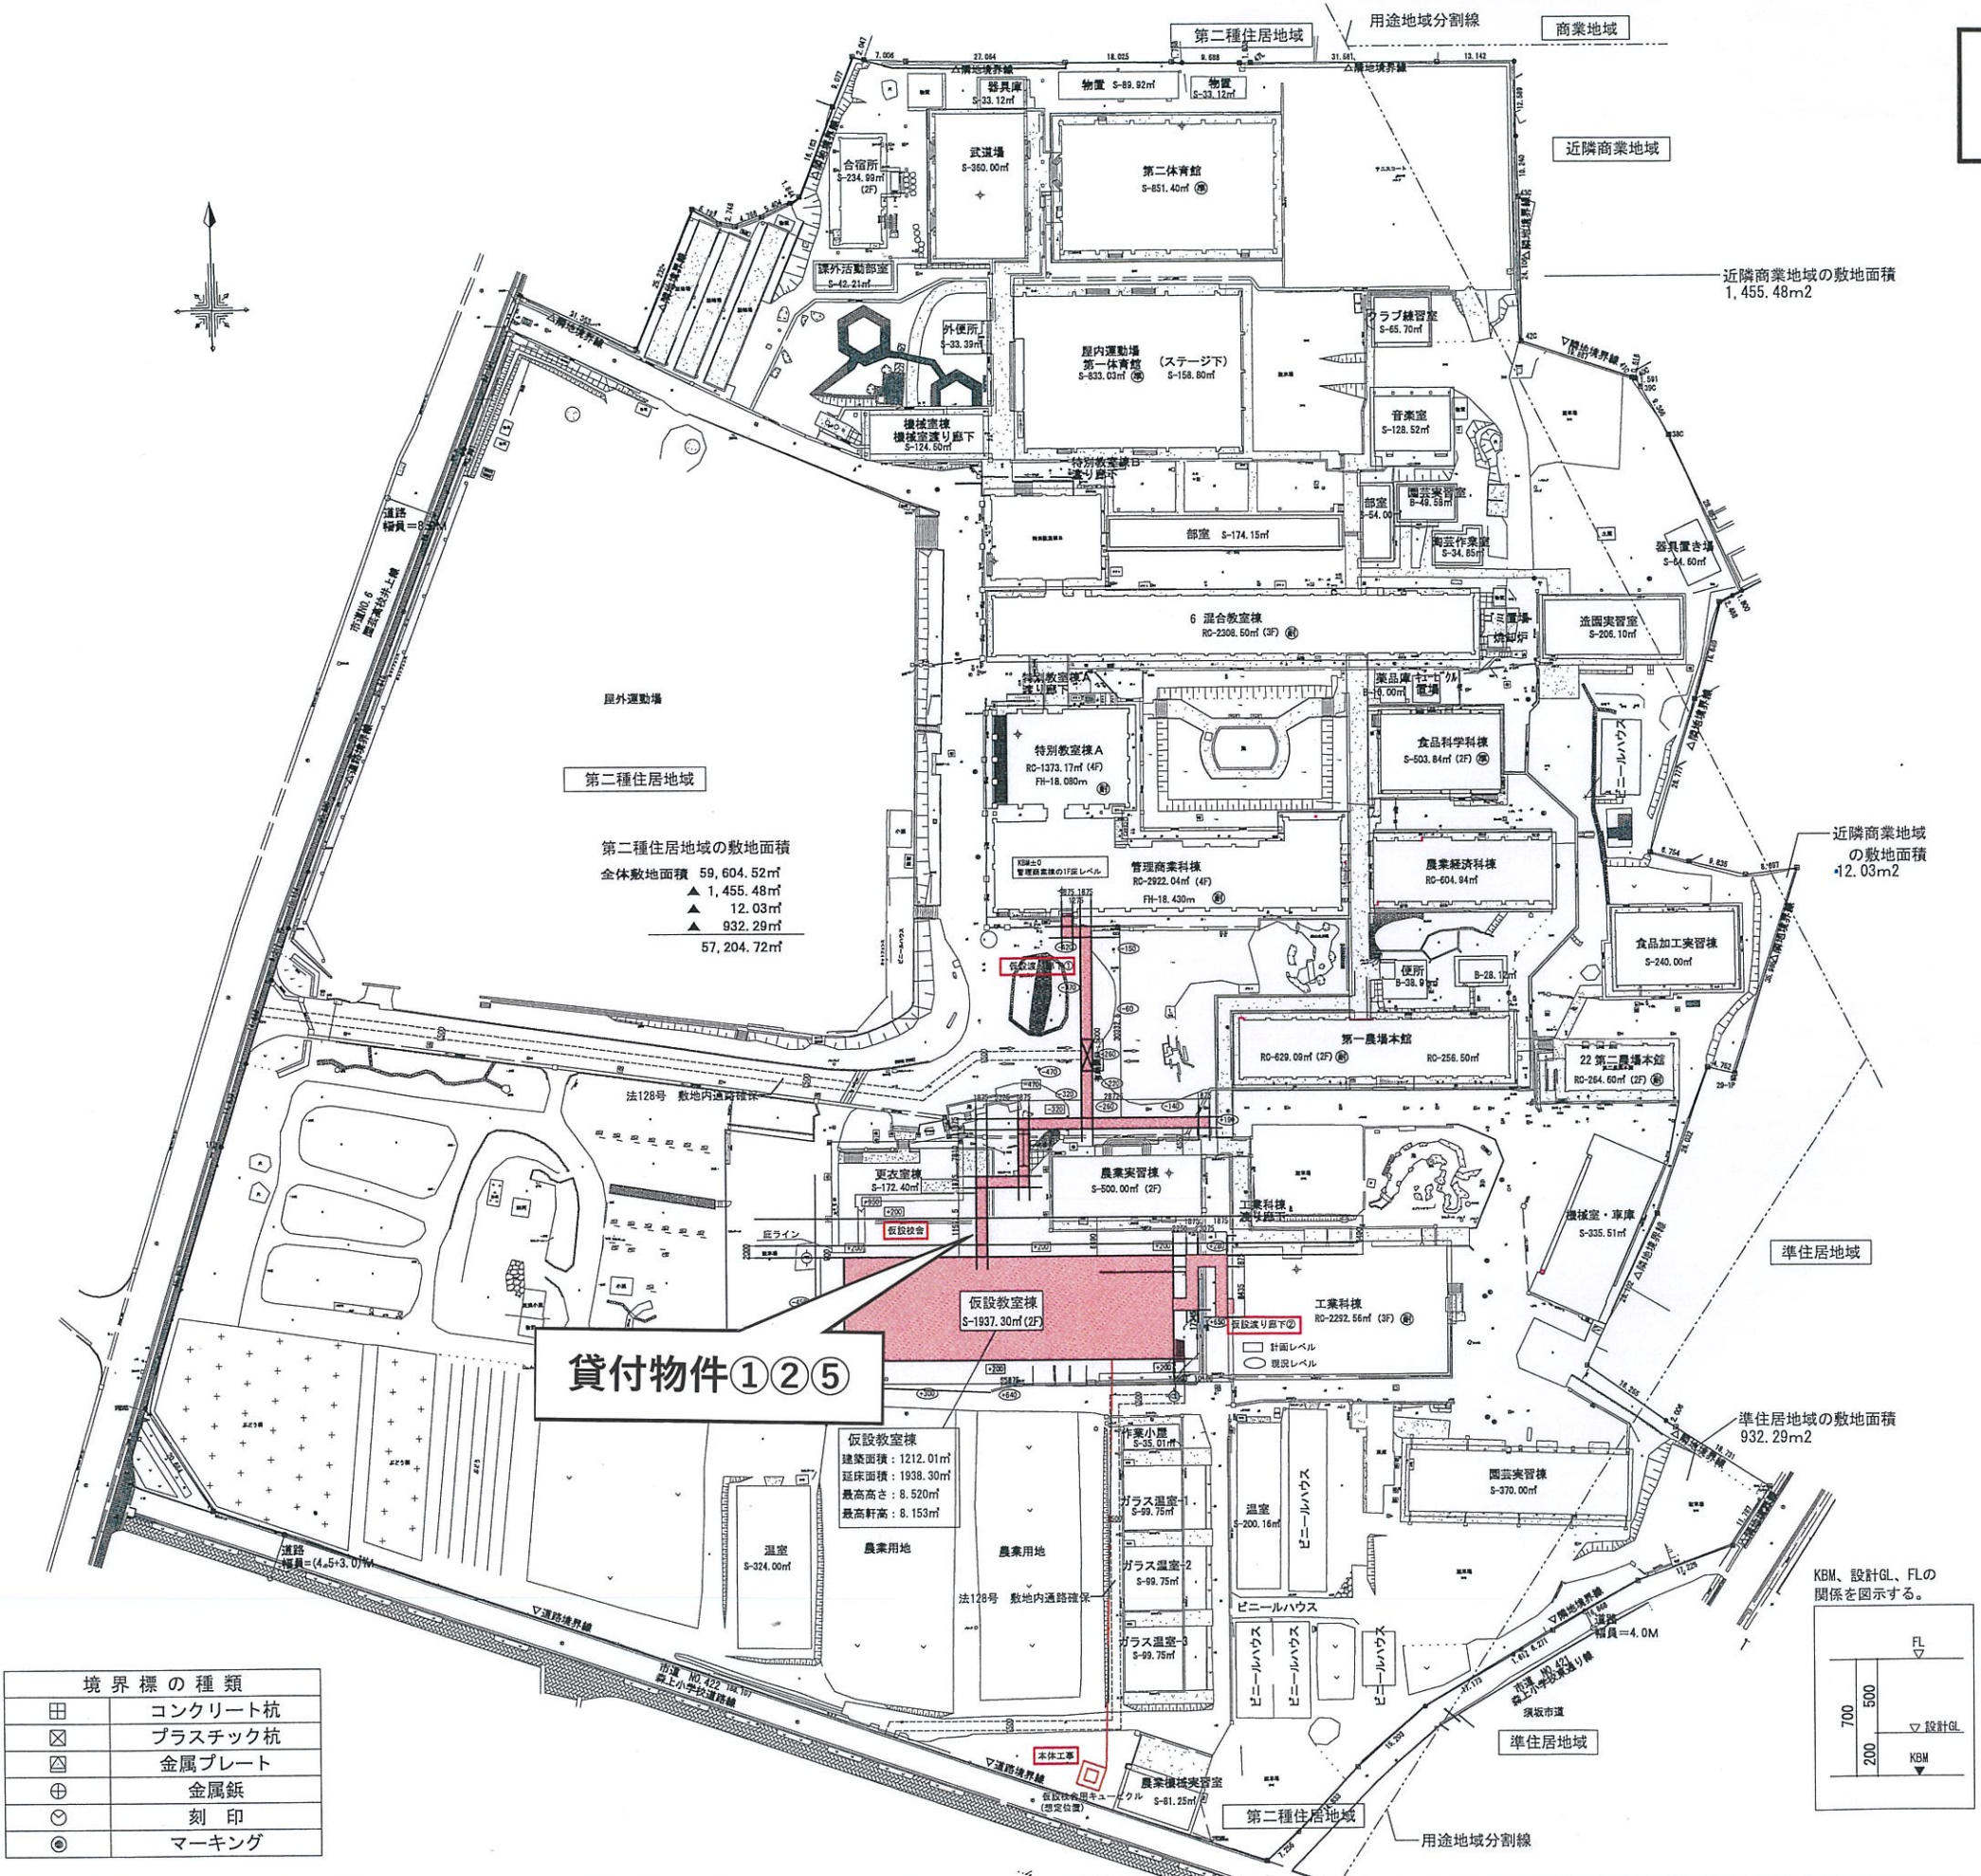

第二種住居地域の敷地面積
 全体敷地面積 59,604.52㎡
 ▲ 1,455.48㎡
 ▲ 12.03㎡
 ▲ 932.29㎡
 ▲ 57,204.72㎡


近隣商業地域の敷地面積
1,455.48m²

近隣商業地域の敷地面積
42.03m²

準住居地域の敷地面積
932.29m²

貸付物件①②⑤

仮設教室棟
 建築面積：1212.01㎡
 延床面積：1938.30㎡
 最高高さ：8.520m
 最高軒高：8.153m

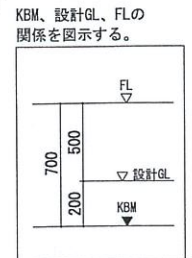

田	コンクリート杭
☒	プラスチック杭
☒	金属プレート
⊕	金属紙
⊙	刻印
◎	マーキング

既存建物 面積表

名称	構造・階数	建築面積	延べ床面積	施設台帳番号	備考
管理商業科棟	RC-4	806.66	2,922.04		(設10 竣工)
特別教室棟A	RC-4	389.48	1,373.17		(設10 竣工)
特別教室棟A通り廊下	S-1	28.53	—		(設10 竣工)
特別教室棟B	RC-3	283.05	766.86		(設10 竣工)
特別教室棟B通り廊下	S-1	37.32	—		(設10 竣工)
機械室棟	S-1	120.45	119.70		(設11 竣工)
機械室棟通り廊下	S-1	4.80	4.80		(設11 竣工)
屋内運動場	S-1	833.03	833.03	10-1	
(ステージ地下)	S-1	158.80	158.80	10-2	
音楽室	S-1	128.52	128.52	12	
園芸実習室	B-1	49.58	49.58	16	
造園実習室	S-1	206.10	206.10	17	
食品科学科棟	S-2	273.86	503.84	50	
第一農場本館	RC-2	299.23	629.09	21-1	
第一農場本館	RC-2	128.25	256.50	21-2	
第二農場本館	RC-2	132.30	264.60	22	
温室	S-1	200.16	200.16	51	
部室	S-1	174.15	174.15	40	
部室	S-1	54.00	54.00	41	
便所	B-1	38.91	38.91	25	
更衣室棟	S-1	188.03	172.40	48	
物置	S-1	89.92	89.92	49	
農業機械実習室	S-1	81.25	81.25	52	
武道場	S-1	360.00	360.00	53	
部室	B-1	42.21	42.21	54	
合宿所	S-2	122.07	234.99	55	
陶芸作業室	S-1	34.85	34.85	39	
クラブ練習室	S-1	67.66	65.70	66	
農業実習棟	S-2	250.00	500.00	64	
温室	S-1	324.00	324.00	69	
食品加工実習棟	S-1	240.00	240.00	70	
農業経済科棟	RC-2	327.17	604.94	71	
園芸実習棟	S-1	370.00	370.00	72	
第二体育館	S-1	901.20	851.40	73	
器具庫	S-1	33.12	33.12	74	
外便所	B-1	34.45	33.39	77	
薬品庫	B-1	10.00	10.00	78	
物置	S-1	33.12	33.12	79	
同窓会資料室	B-1	28.12	28.12	101	(設番号)
器具置き場	S-1	64.60	64.60	102	(設番号)
作業小屋	S-1	35.01	35.01	103	(設番号 H25.3 竣工)
ガラス温室-1	S-1	99.75	99.75	104	(設番号 H25.3 竣工)
ガラス温室-2	S-1	99.75	99.75	105	(設番号 H25.3 竣工)
ガラス温室-3	S-1	99.75	99.75	106	(設番号 H25.3 竣工)
工業科棟	RC-3	801.31	2,292.56	107	(設番号 H27.1 竣工)
工業科棟通り廊下	S-1	165.09	—	108	(設番号 H27.1 竣工)
機械室・車庫棟	S-1	335.51	335.51		
合計		9,585.12	15,820.19		