


# 位置図 2

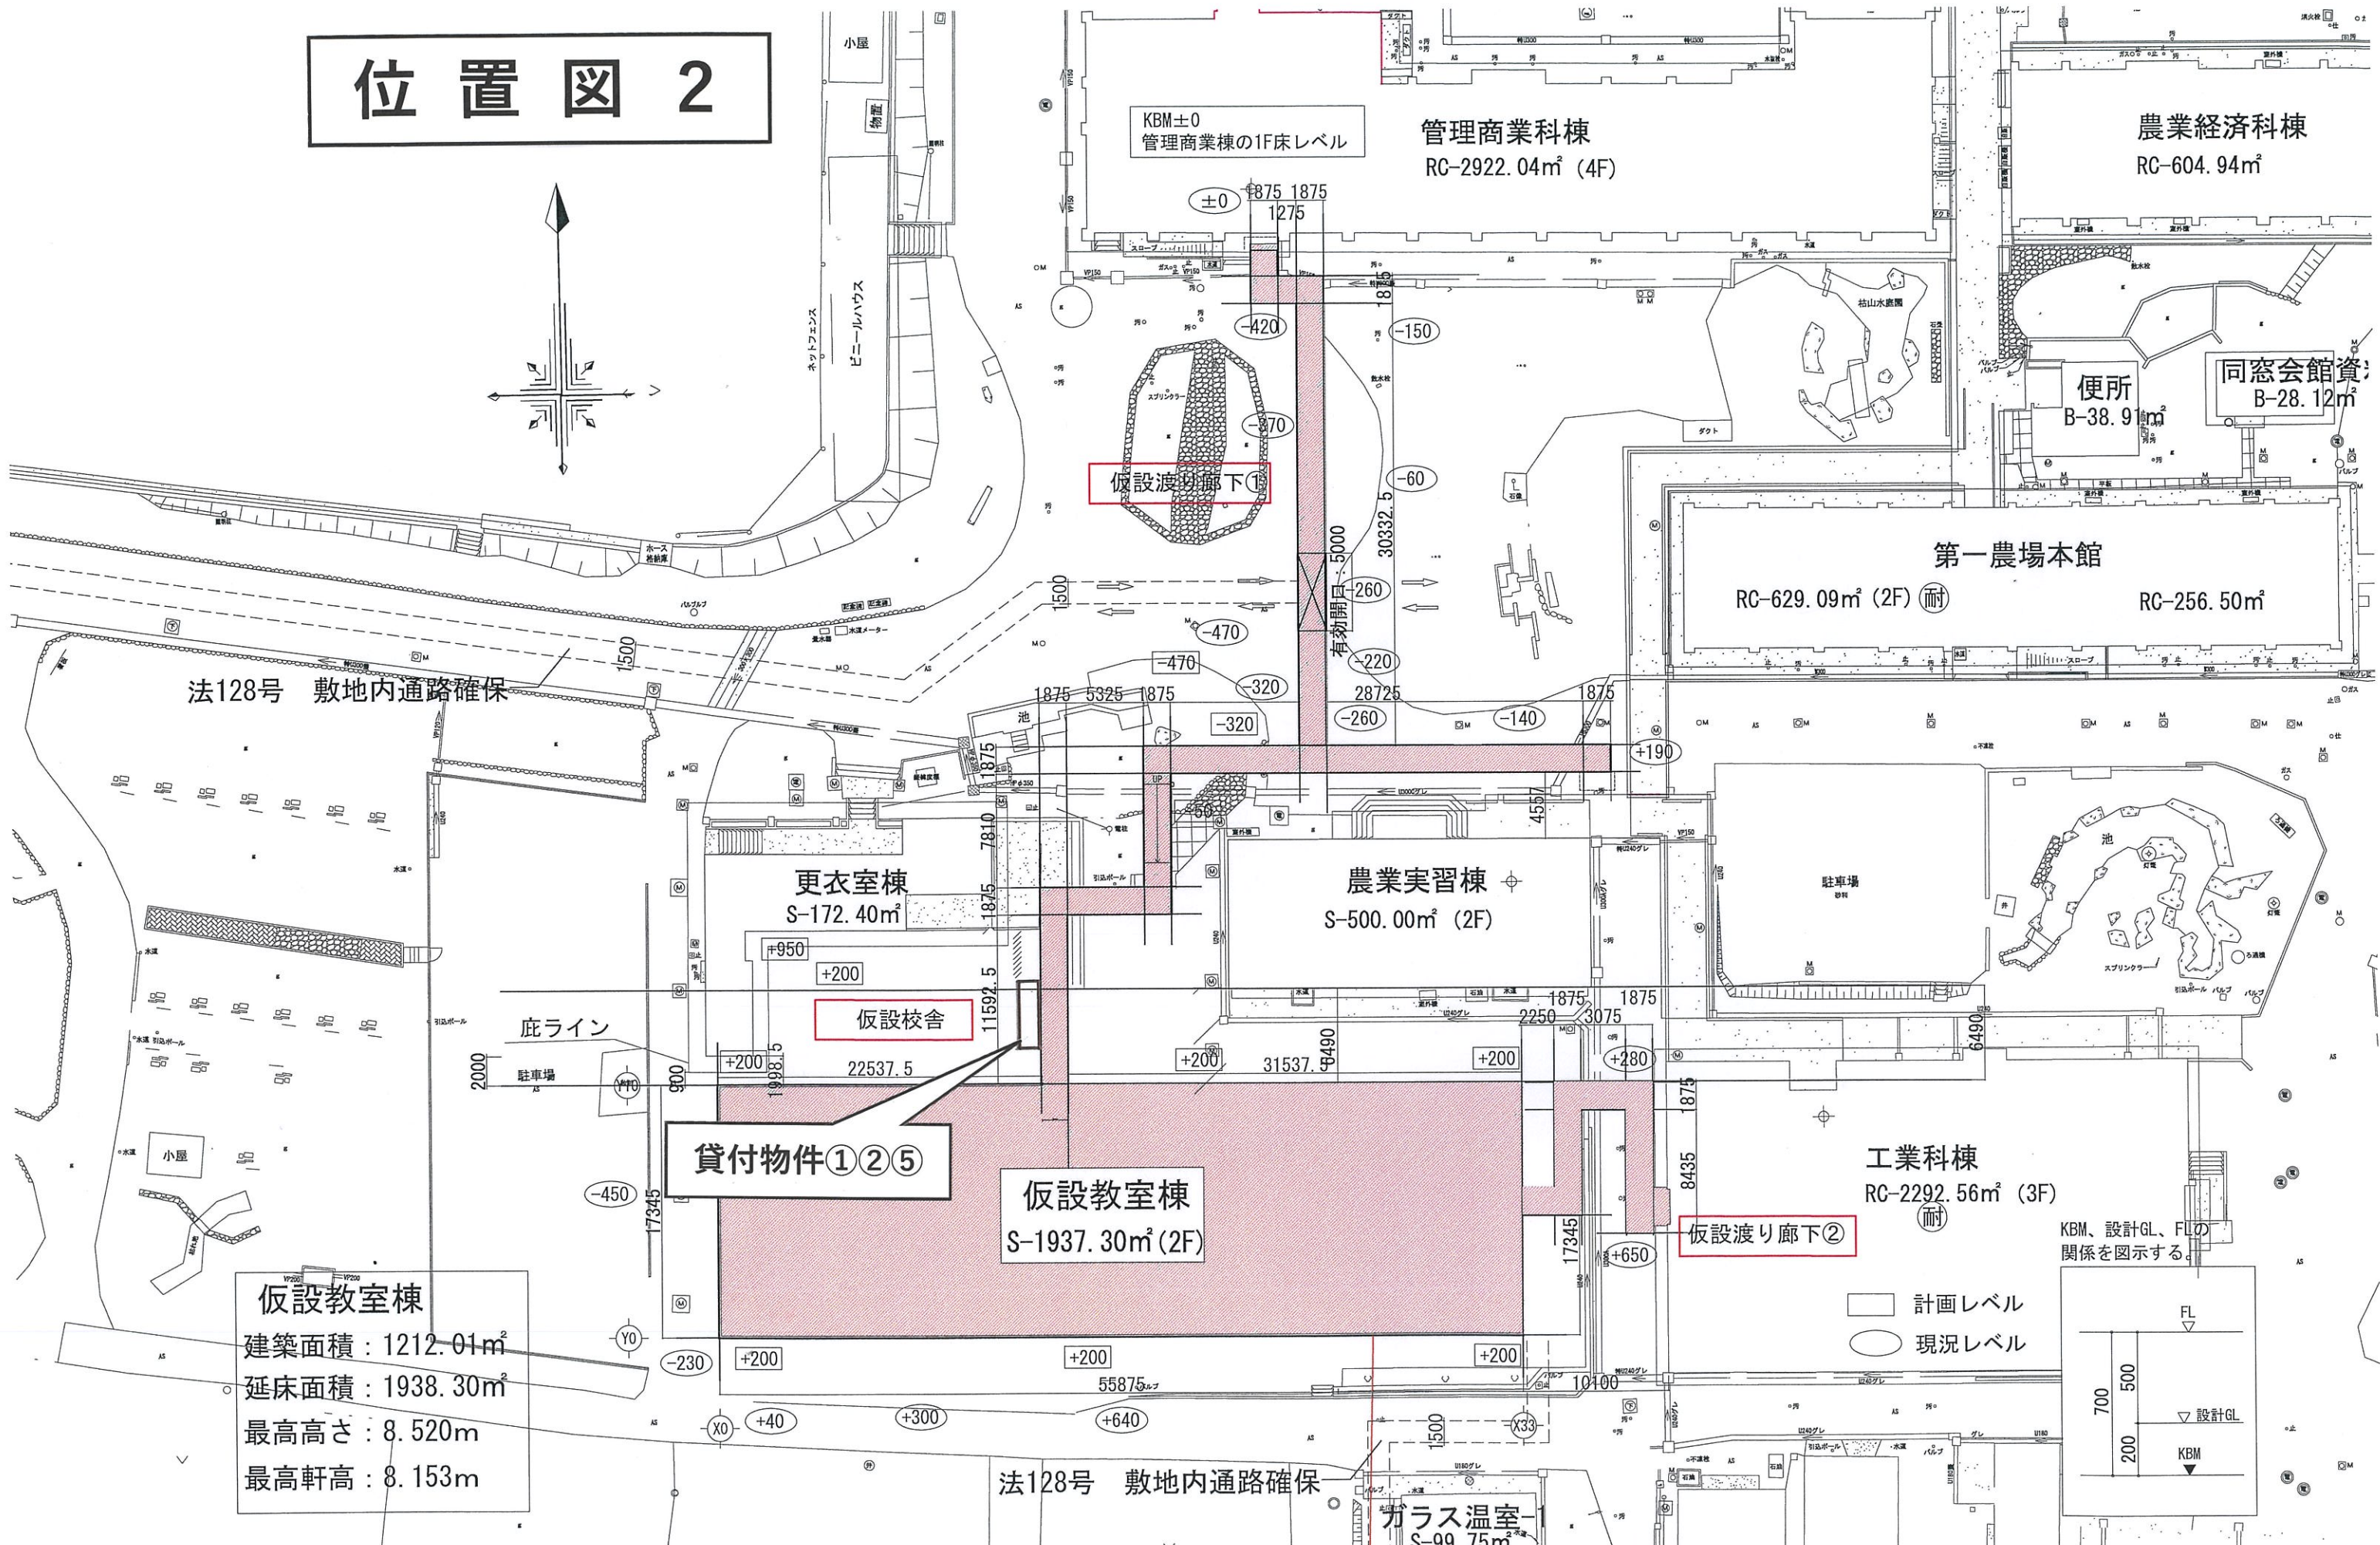

**仮設教室棟**  
 建築面積：1212.01m<sup>2</sup>  
 延床面積：1938.30m<sup>2</sup>  
 最高高さ：8.520m  
 最高軒高：8.153m

貸付物件①②⑤

仮設教室棟  
 S-1937.30m<sup>2</sup> (2F)

仮設校舎

更衣室棟  
 S-172.40m<sup>2</sup>

農業実習棟  
 S-500.00m<sup>2</sup> (2F)

工業科棟  
 RC-2292.56m<sup>2</sup> (3F)

第一農場本館  
 RC-629.09m<sup>2</sup> (2F) (耐)  
 RC-256.50m<sup>2</sup>

管理商業科棟  
 RC-2922.04m<sup>2</sup> (4F)

農業経済科棟  
 RC-604.94m<sup>2</sup>

同窓会館資  
 B-28.12m<sup>2</sup>  
 便所  
 B-38.9m<sup>2</sup>


仮設渡り廊下①

仮設渡り廊下②

KBM±0  
 管理商業棟の1F床レベル

KBM、設計GL、FLの  
 関係を図示する。

□ 計画レベル  
 ○ 現況レベル

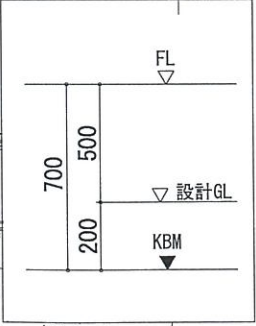

法128号 敷地内通路確保

法128号 敷地内通路確保

仮設温室  
 S-99.75m<sup>2</sup>

底ライン

駐車場

駐車場

底ライン

駐車場

駐車場